
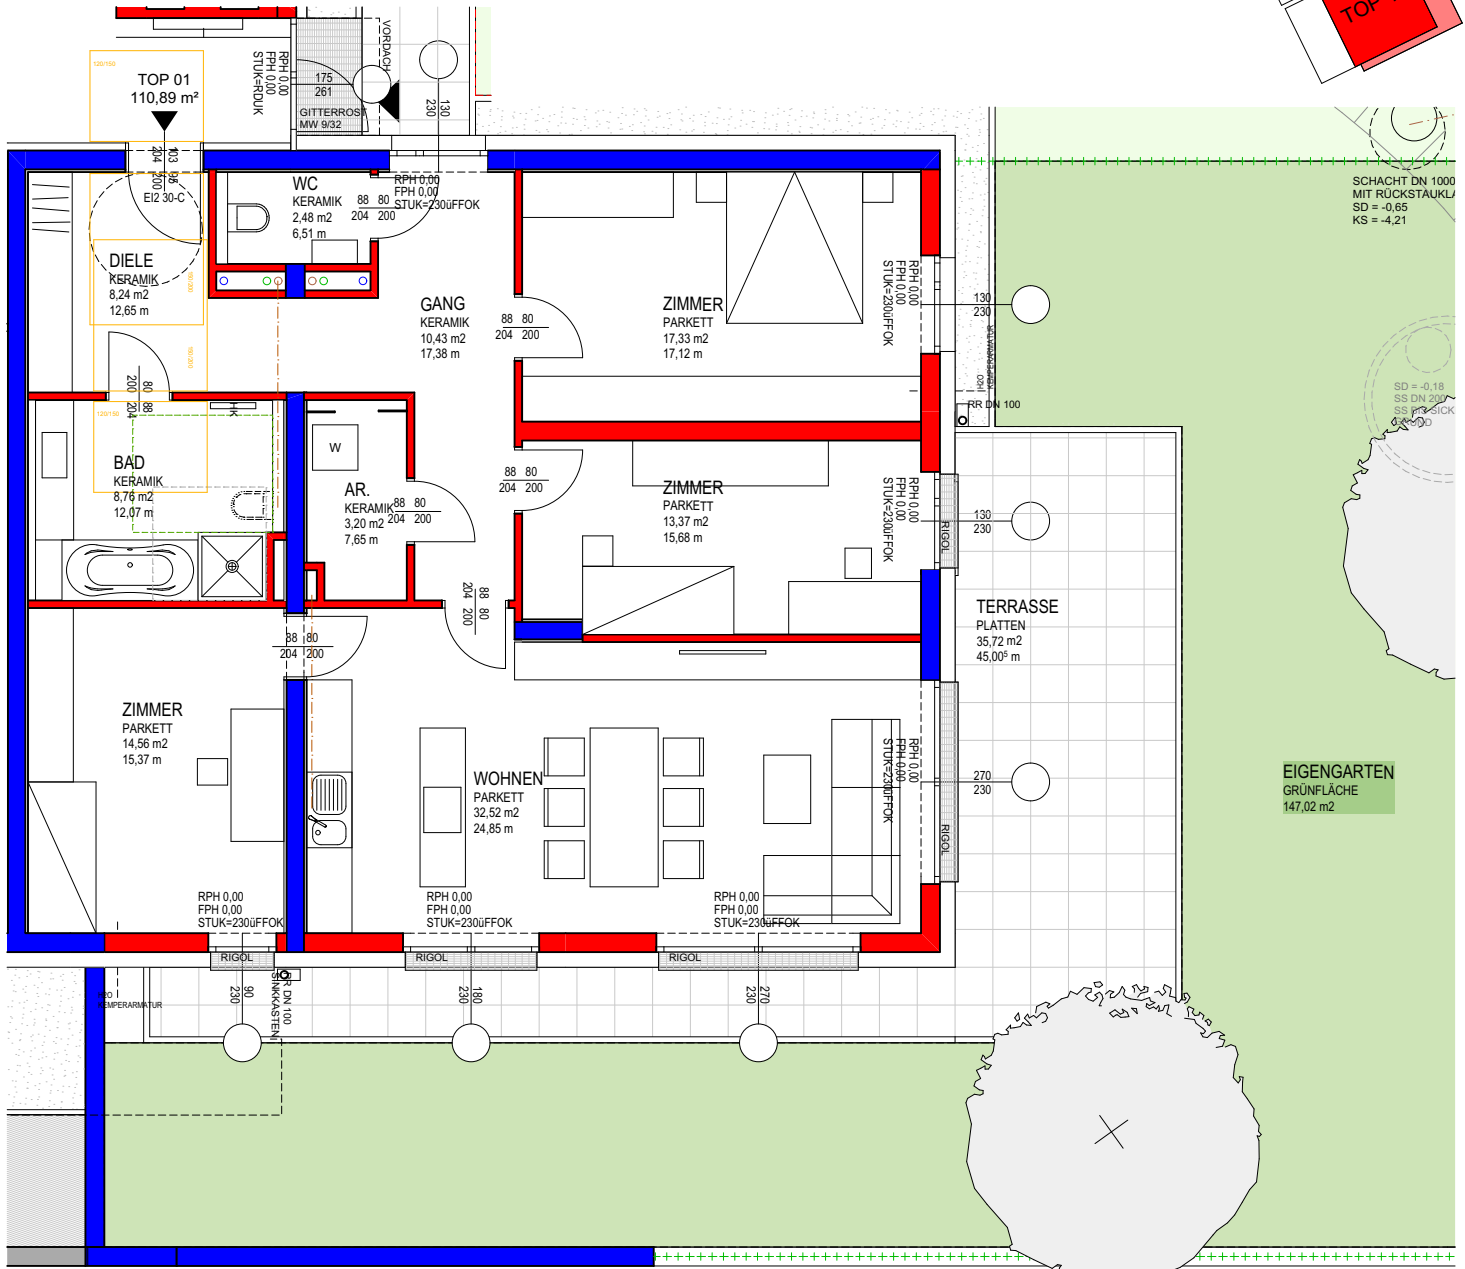


**EG TOP 1**


NUTZFLÄCHE: 110,89 m<sup>2</sup>

TERRASSE: 35,72 m<sup>2</sup>

GARTEN: 147,02 m<sup>2</sup>

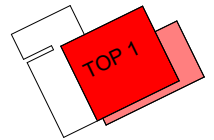

19.09.2015

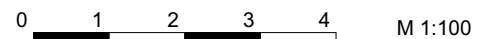

**artex.**

Bauträger GmbH  
Hopfengasse 3  
4020 Linz  
Tel.: 0732 / 710522  
Fax: 0732 / 71052210  
Email: office@artex-bautraeger.at

RAUMFLÄCHEN BEZIEHEN SICH AUF ROHBAUMASSE  
FENSTER SIND ROHBAUMASSE  
NATURMASSE NEHMEN  
ÄNDERUNGEN VORBEHALTEN

**TWO IN A BOX**  
ARCHITECTEN



TWO IN A BOX - ARCHITECTEN ZT GMBH  
STAATL. BEFUGTE UND BEEIDETE ZIVILTECHNIKER  
Hostauerstrasse 33a, A-4100 Ottensheim tel: 07234/84862 f-13  
www.twoinabox.at architekten@twoinabox.at