
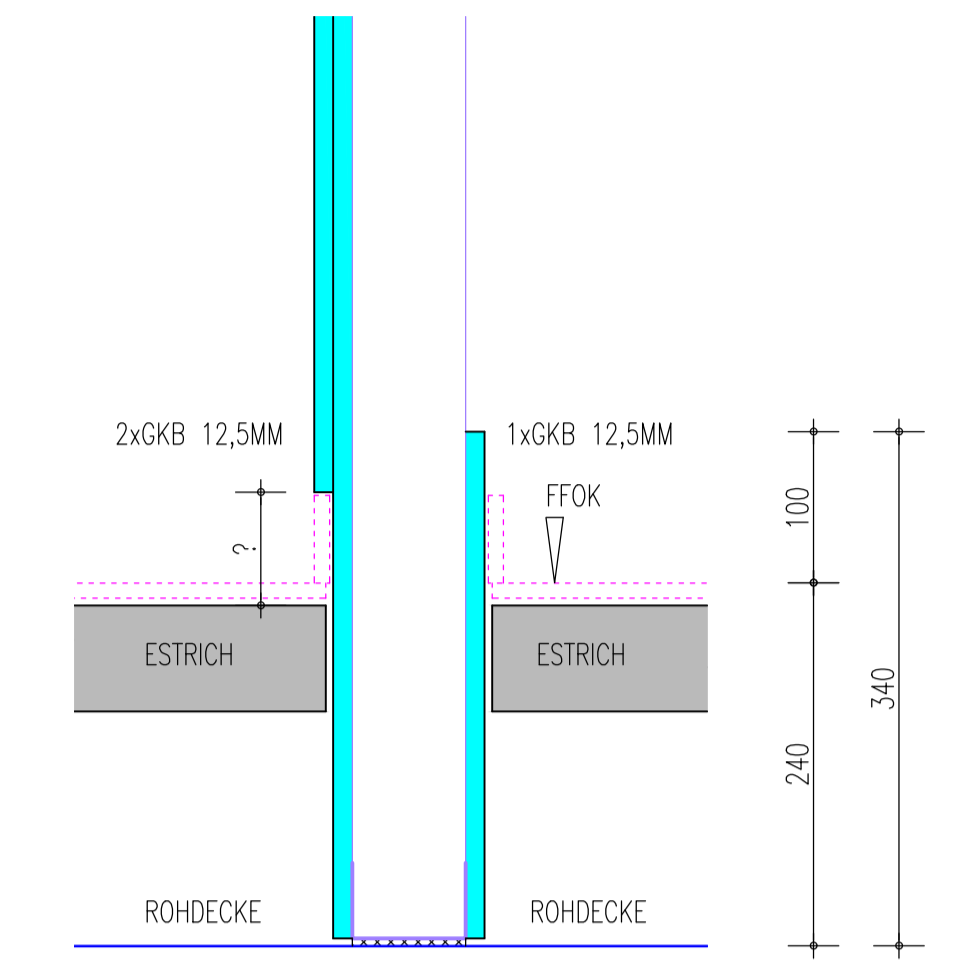
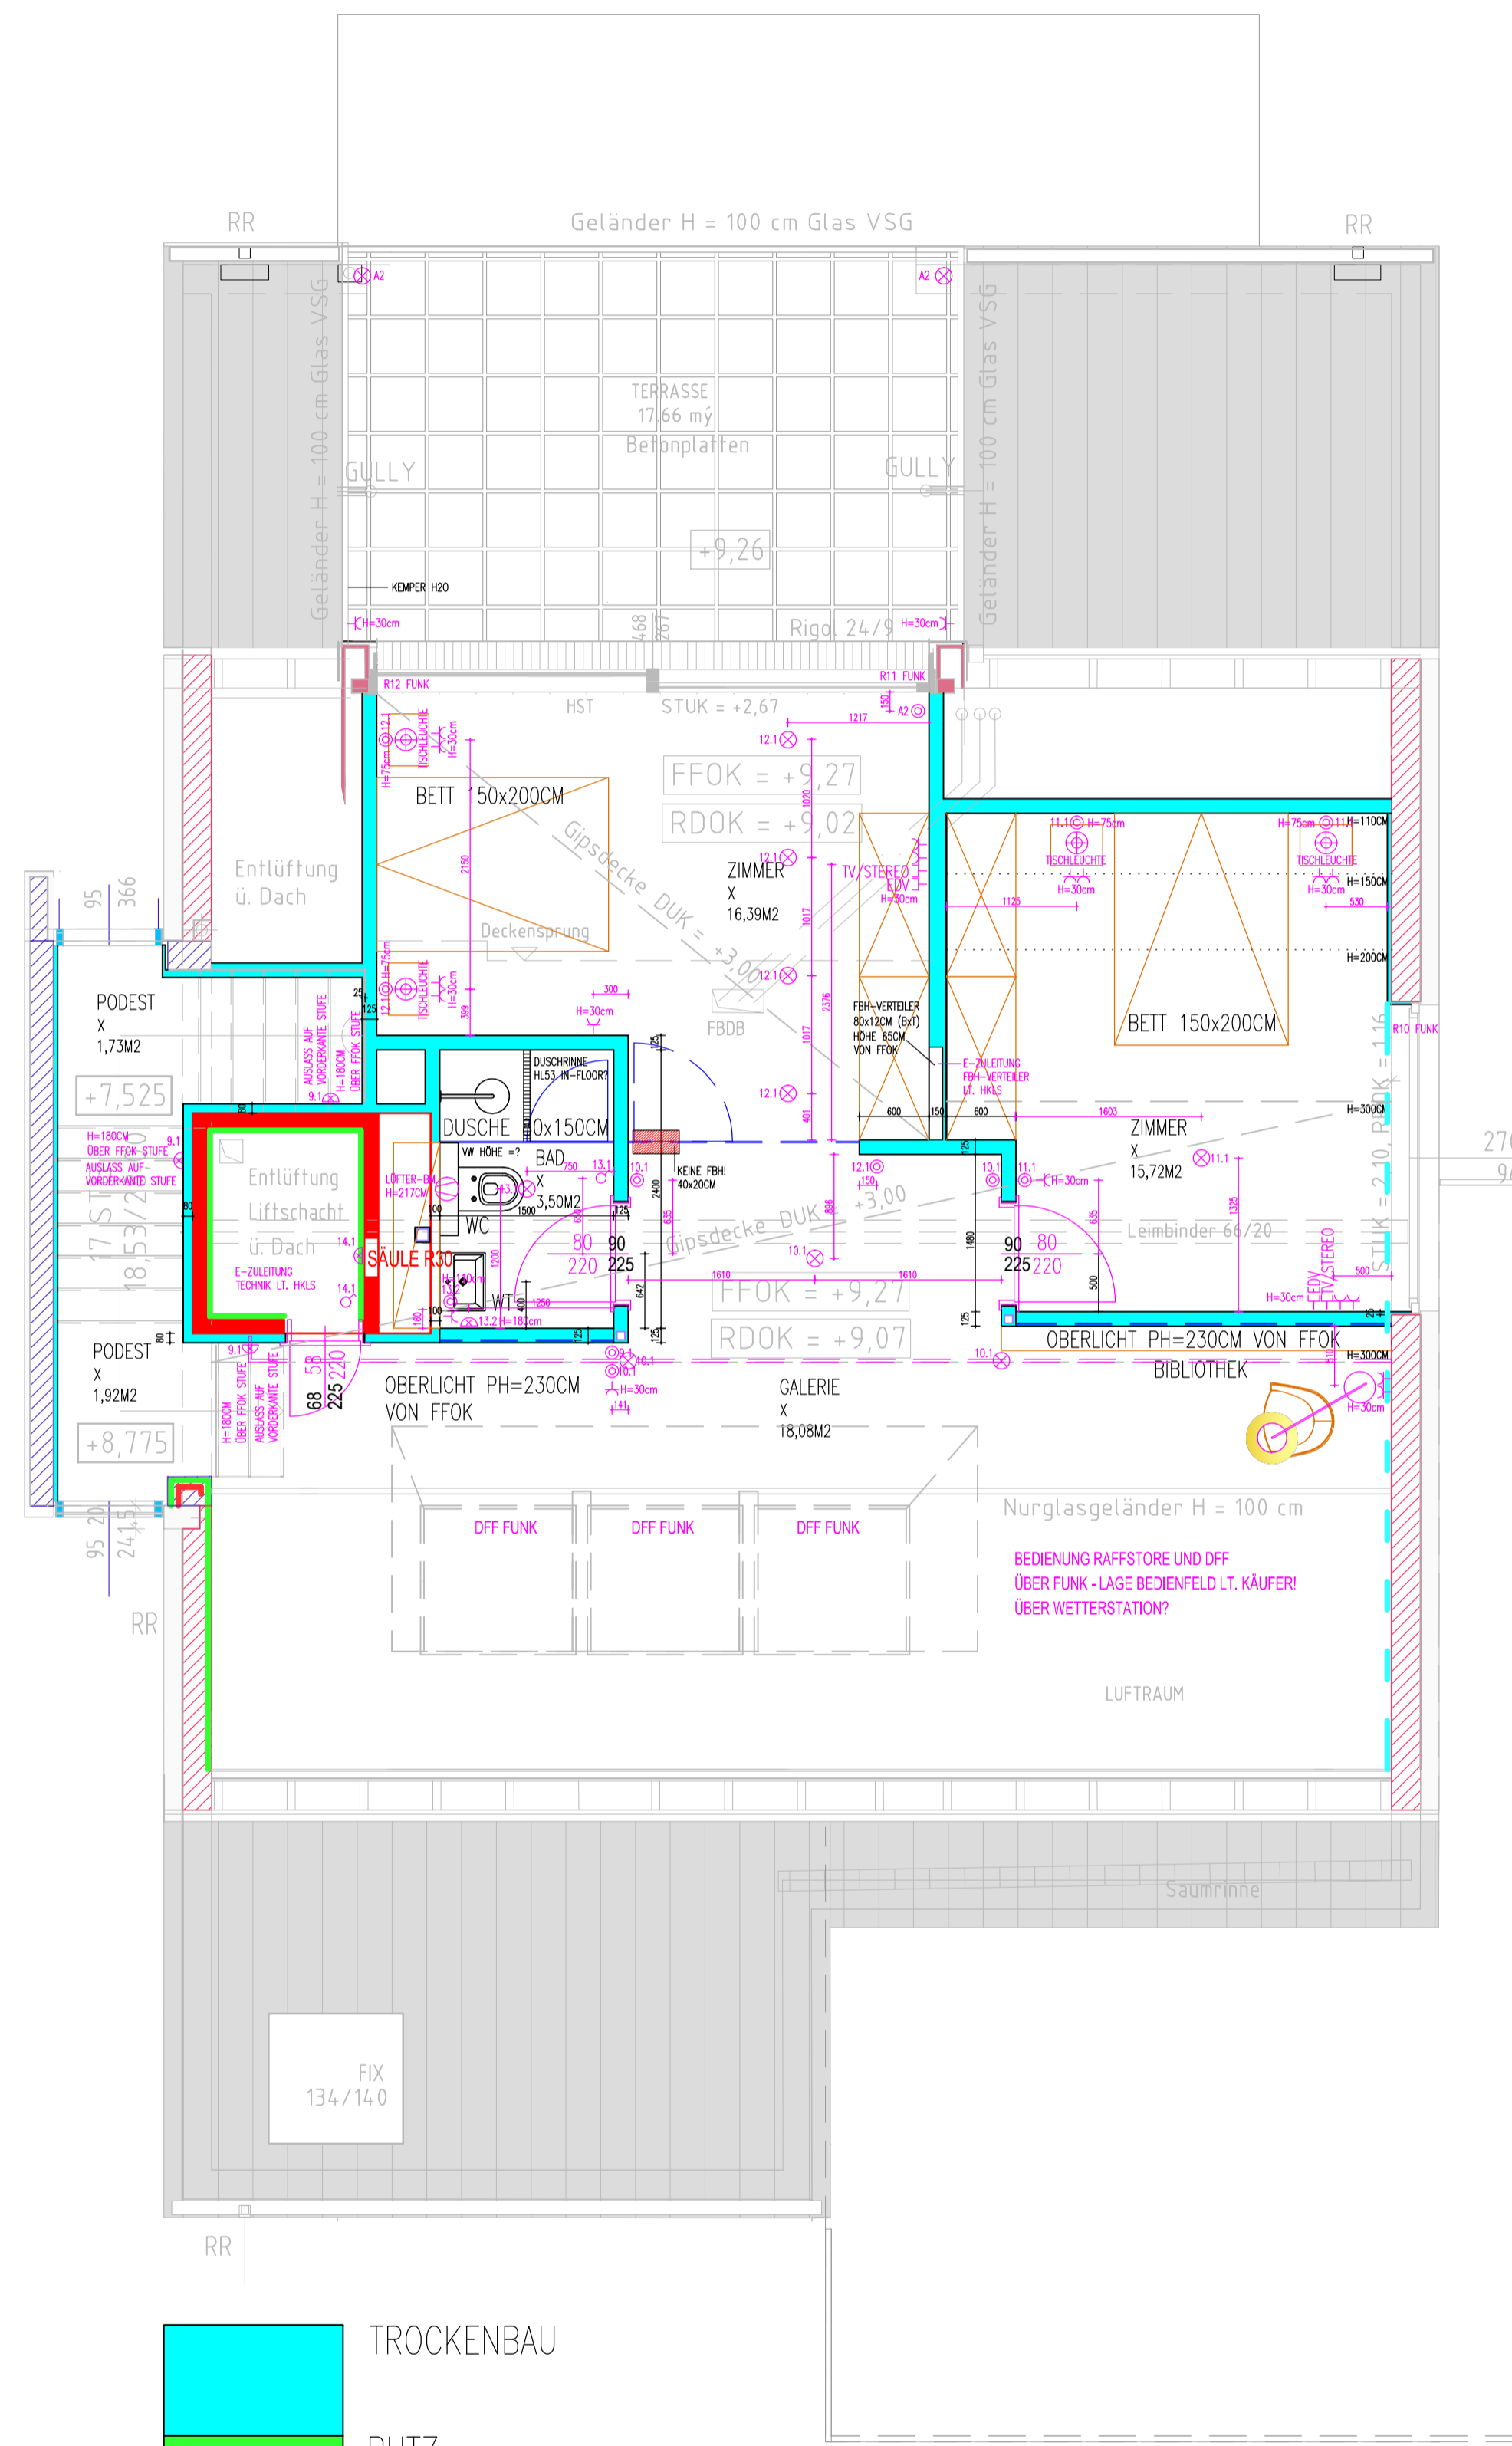



HAUS B TOP 3 200M2
DACHGESCHOSS HAUS B TOP 3

EMPORE HAUS B TOP 3

DETAIL WANDBEPLANKUNG FÜR ESTRICH M 1:5

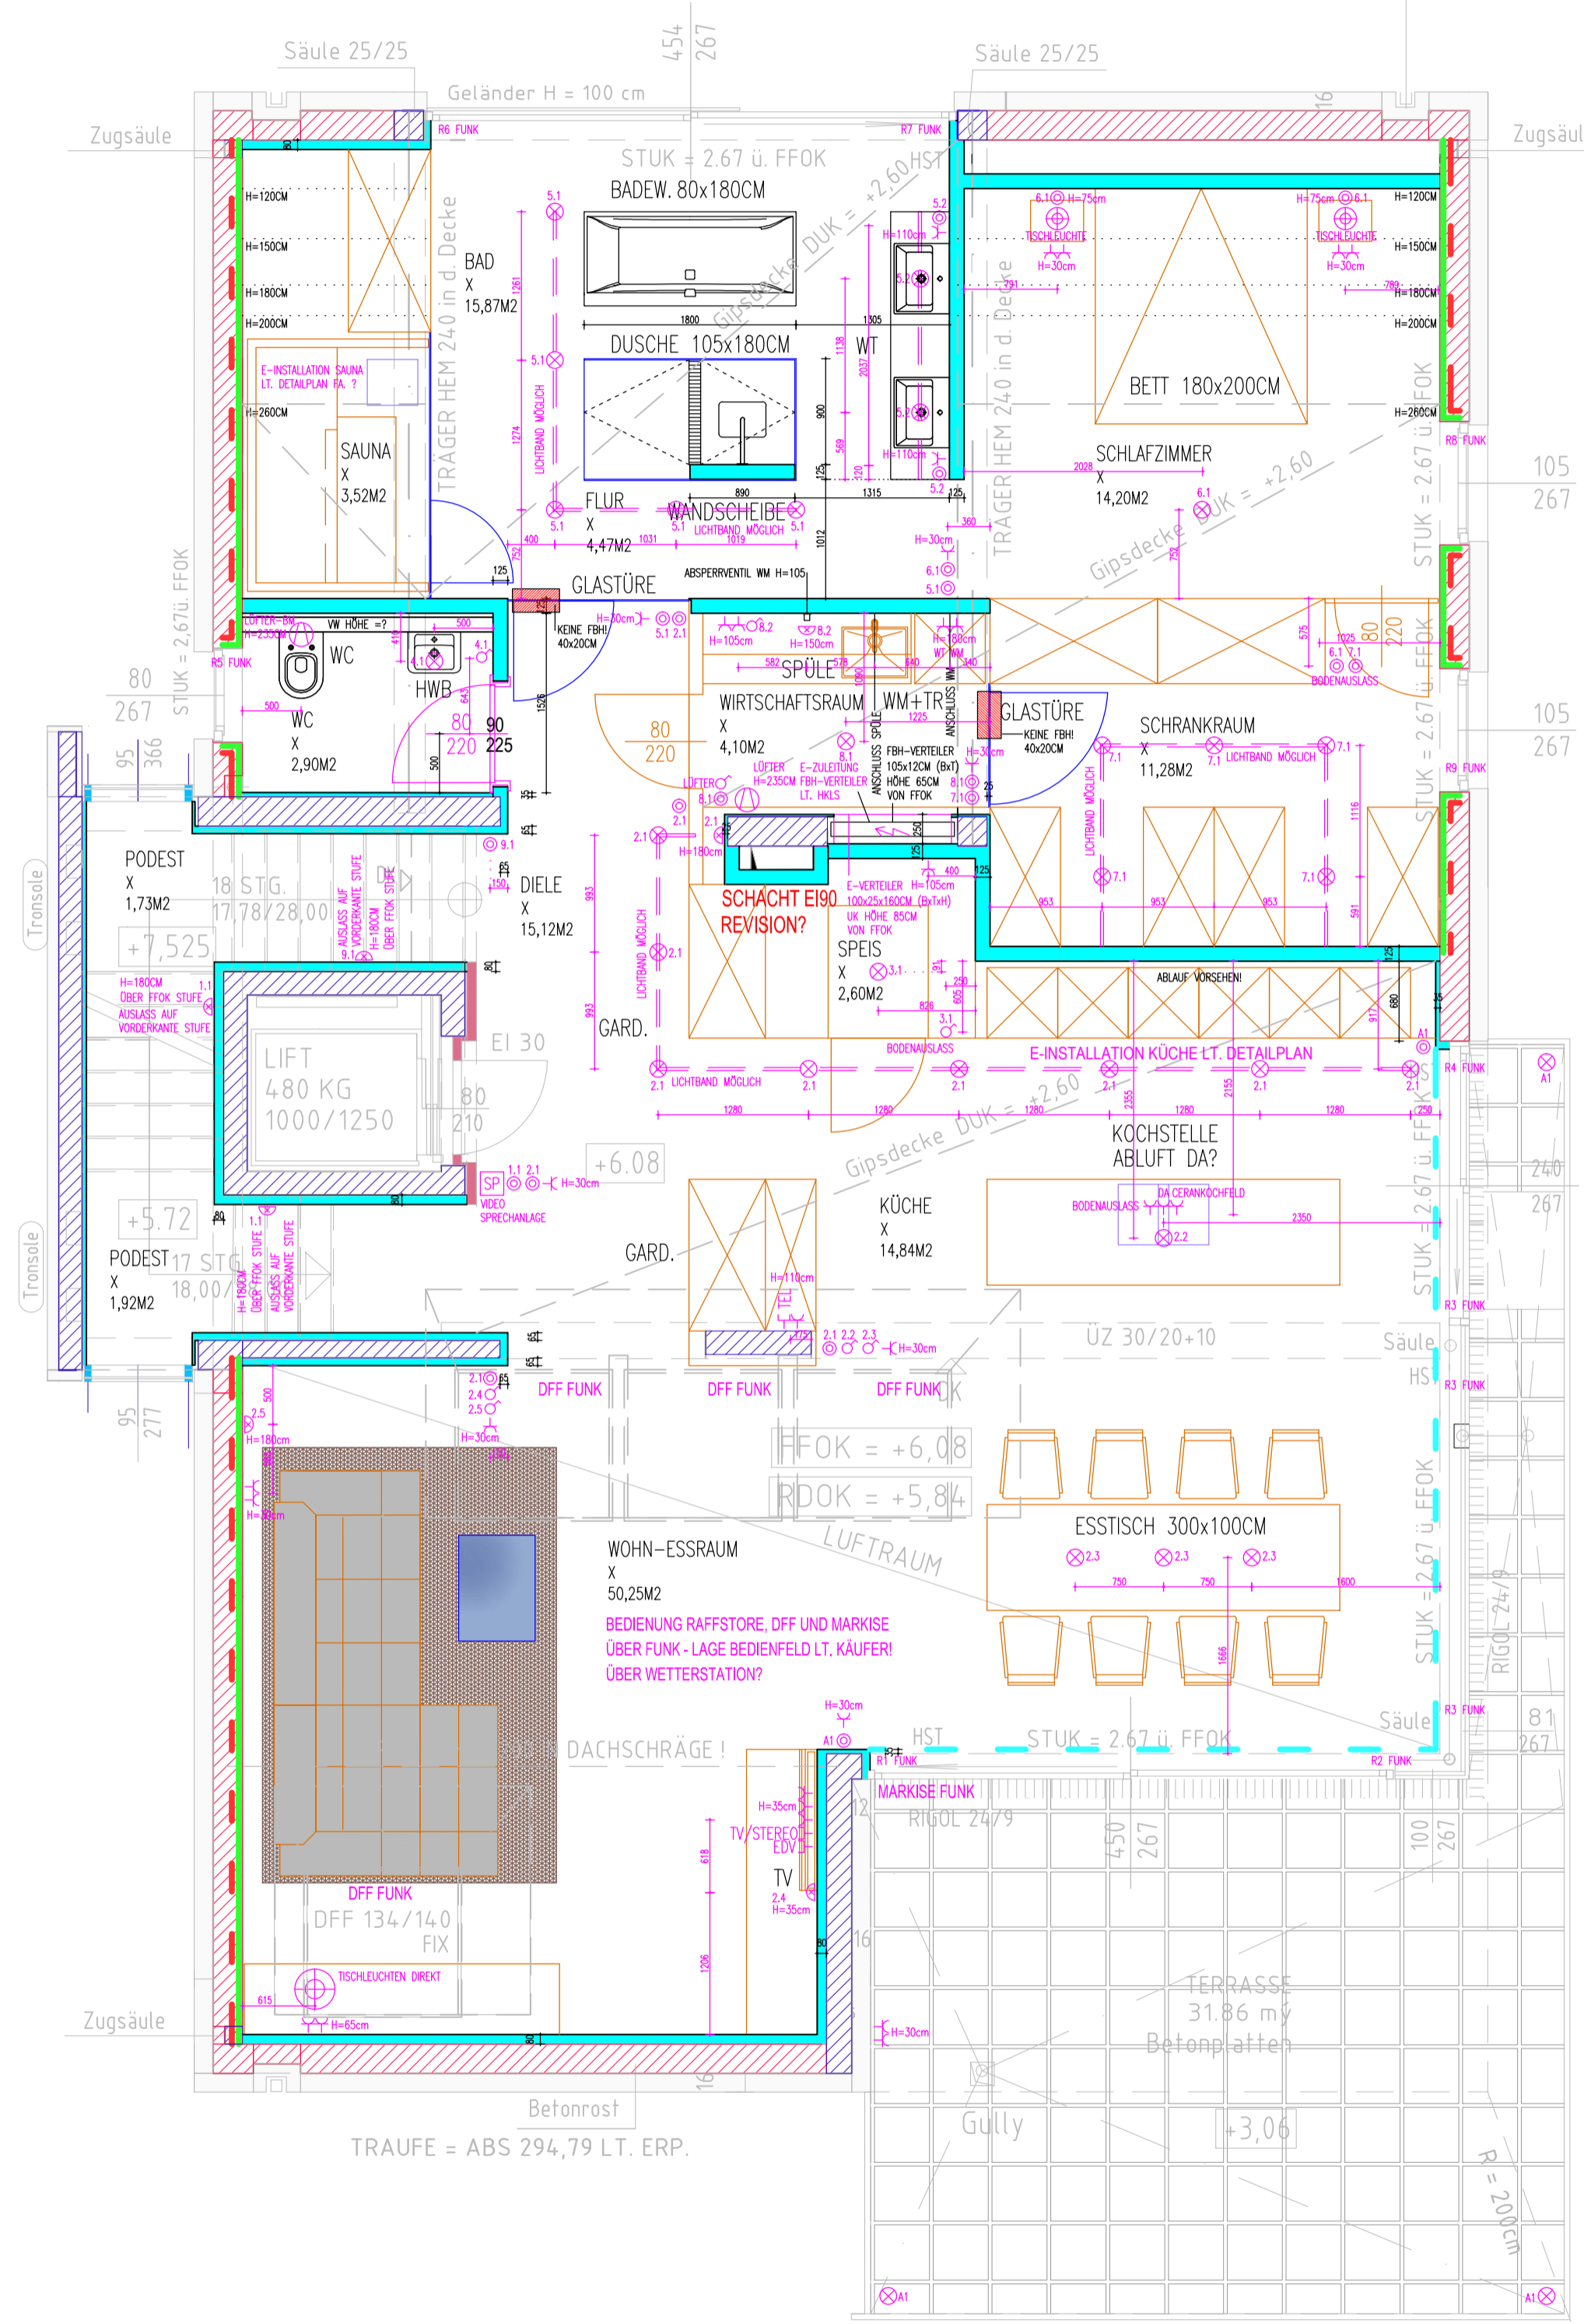

OBERGESCHOSS HAUS B TOP 3

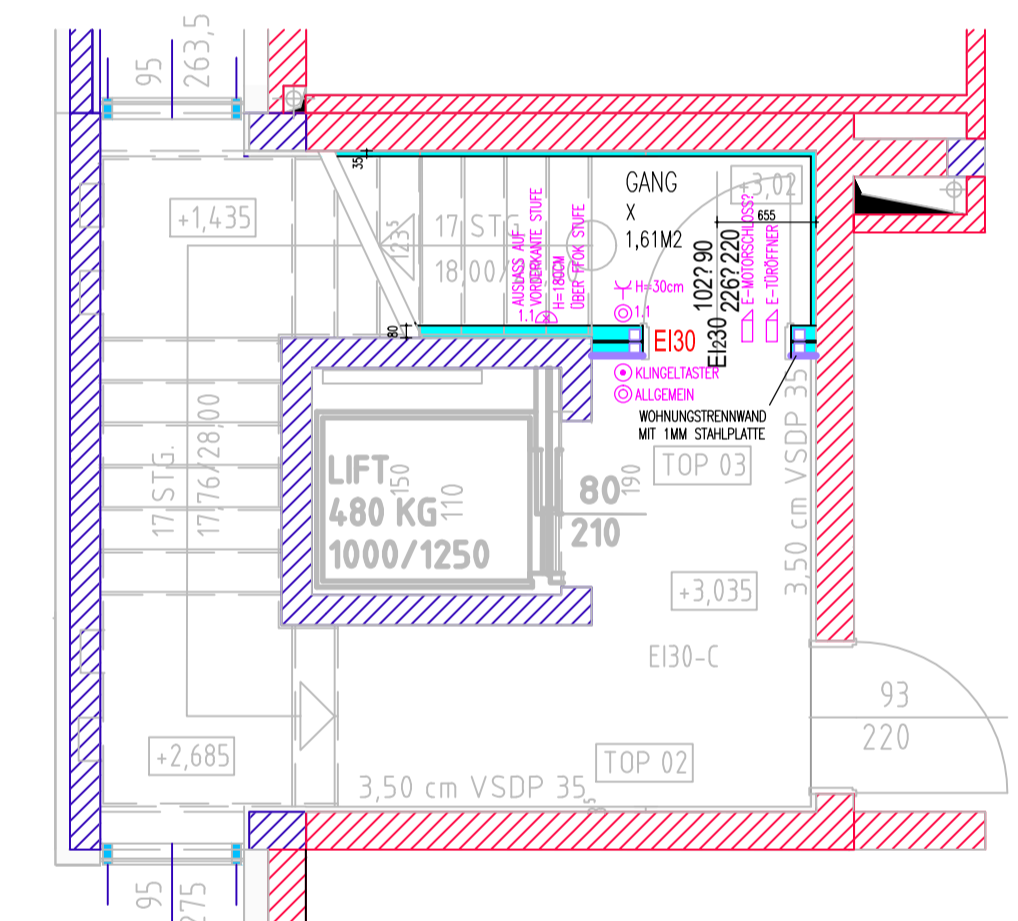

ENDGÜLTIGER AUSFÜHRUNGSPLAN !!!
2017-03-23

SÄMTLICHE HÖHENMASSE SIND VON FFOK, SÄMTLICHE BREITENMASSE SIND VON ROH-MWK AUF MITTE AUSLASS ZU MESSEN !!!
GENERELLE SCHALTERHÖHE 110CM
E-INSTALL. IN DEN SANITÄRRÄUMLICHKEITEN LT. DETAILPLAN

Diese Zeichnung ist geistiges Eigentum und damit gesetzlich geschützt. Jede Benützung, Veröffentlichung, Vervielfältigung, Überarbeitung oder Weitergabe an Dritte in Verbindung mit einer anderen Arbeit oder einem anderen Projekt bedarf der schriftlichen Zustimmung. Durch die Übernahme dieses Planes akzeptiert die ausführende Firma die darauf dargestellte Ausführung, Geschriebene Planmasse auf dieser Zeichnung haben Vorrang gegenüber gezeichneten Dimensionen. Der Auftragnehmer verpflichtet sich vor Arbeitsbeginn alle Masse und Bedingungen im Zusammenhang mit seiner Arbeit auf der Baustelle verantwortlich zu überprüfen. Abweichungen gegenüber dargestellten oder schriftlich vereinbarten Anordnungen müssen dem Planer bzw. der Bauleitung unverzüglich schriftlich mitgeteilt werden. Vor Arbeitsbeginn sind dem Planer gültige Werkzeichnungen zur Genehmigung vorzulegen. Sämtliche Höhenmaße sind von FFOK, sämtliche Breitenmaße sind von Roh-Mwk zu messen.

PROJEKT:	ARTEX BAUTRÄGER GMBH AM GRÜNEN HANG HAUS B TOP3 4040 LINZ	
PLAN NR.	E1	
MASSTAB	1:50	
DATUM	2017-03-23	
GEZ.	Minixhofer	
ÄNDERUNGEN	DATUM	
a		
b		
c		
d		
e		
f		
PLANART	ELEKTROPLAN	
DARSTELLUNG	GRUNDRISS	

--- SOCKEL PUTZBÜNDIG – KEIN PUTZ VON ROHDECKE BIS +7CM VON FFOK!